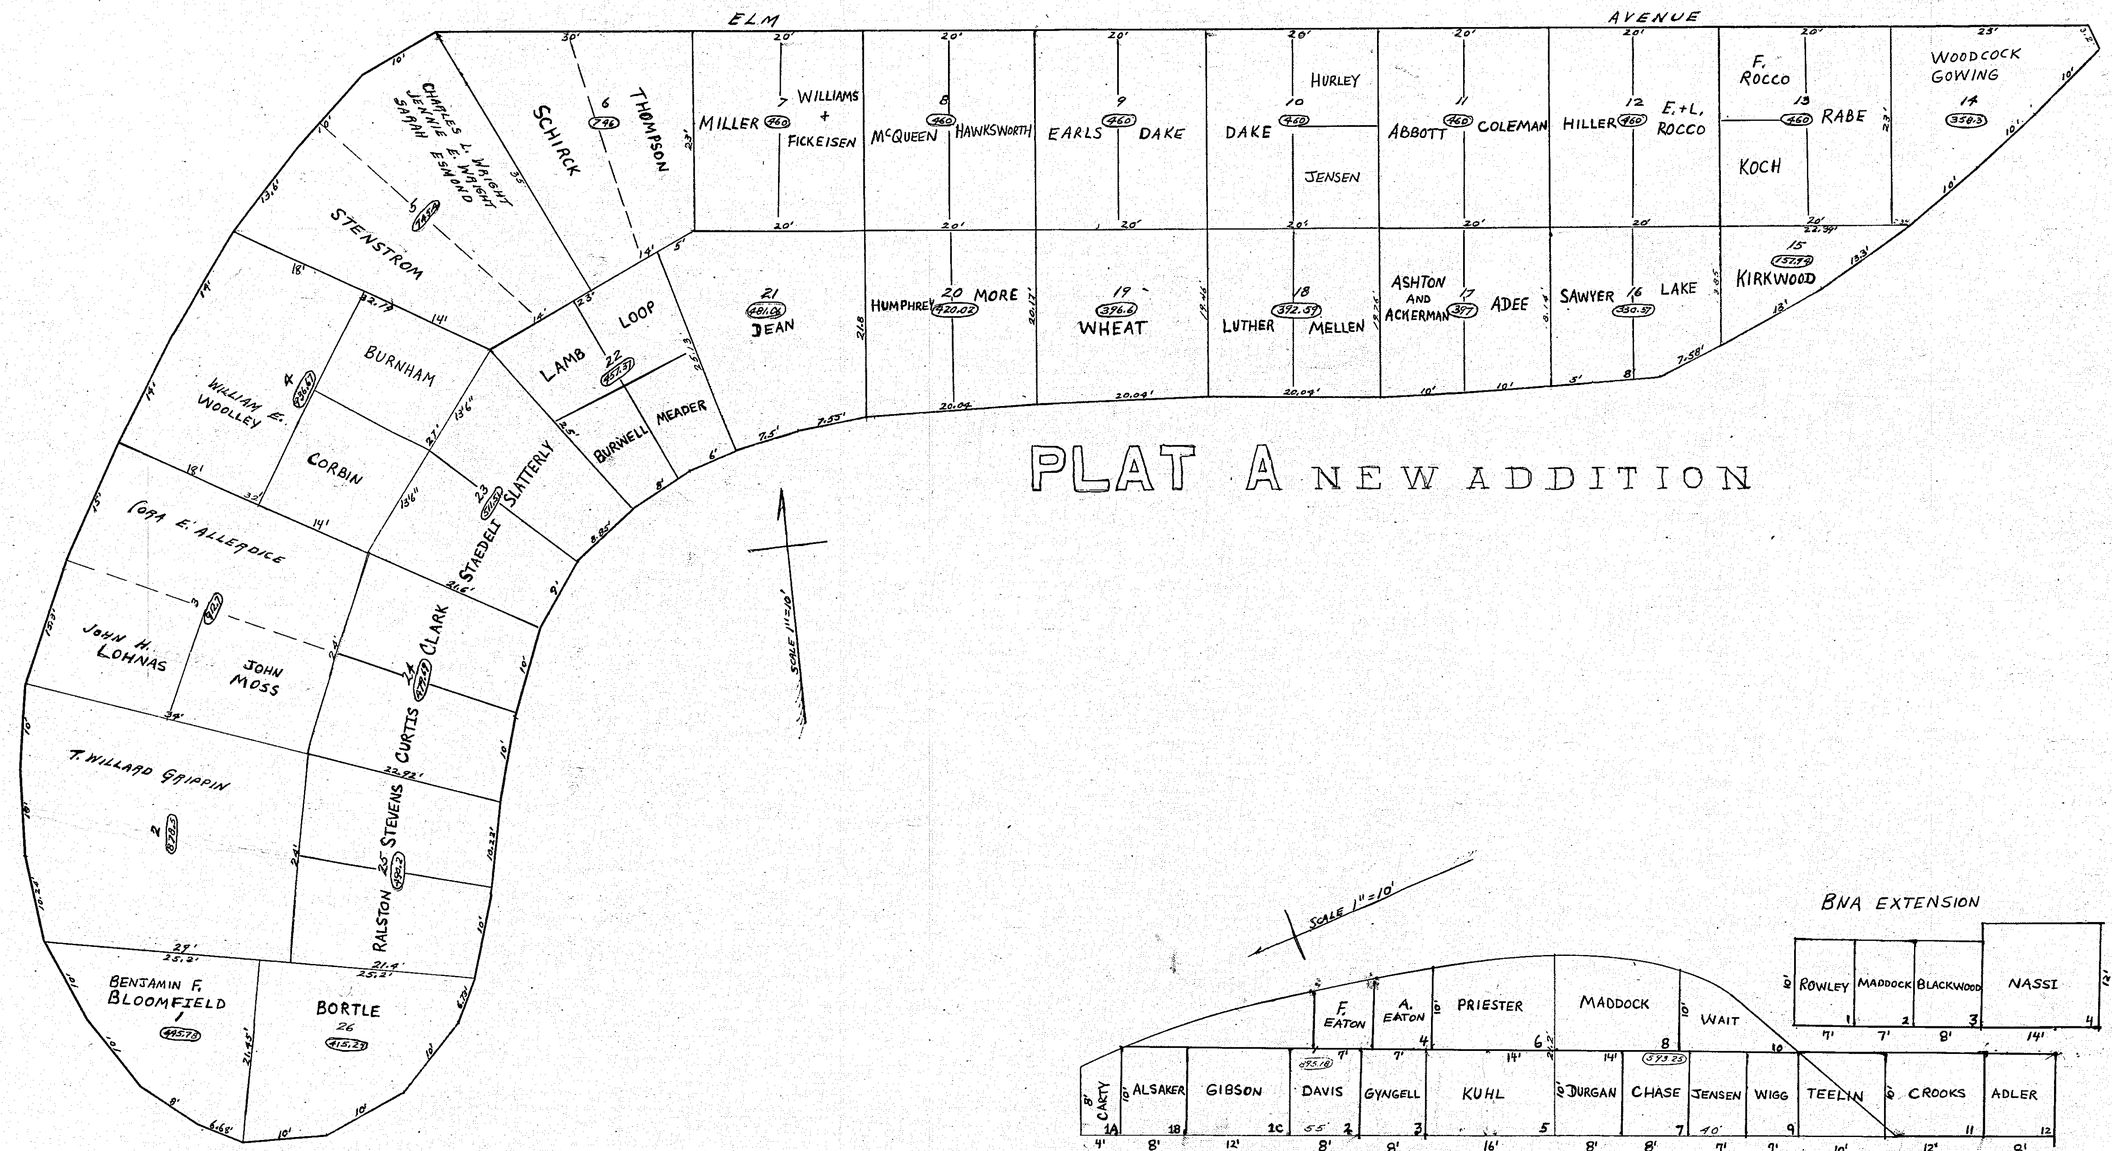
ELM AVENUE
SCHIRCK
THOMPSON
CHARLES L. WRIGHT
JENNIE E. WRIGHT
SARAH ESMOND
STENSTROM
BURNHAM
WILLIAM E. WOOLLEY
CORBIN
LAMB
LOOP
BURWELL
MEADER
SLATTERLY
STAEDELL
CLARK
CURTIS
STEVENS
RALSTON
CORA E. ALLERDICE
JOHN H. LOHNAS
JOHN MOSS
T. WILLARD GRIPPIN
BENJAMIN F. BLOOMFIELD
BORTLE
MILLER
WILLIAMS + FICKEISEN
McQUEEN
HAWKSWORTH
EARLS
DAKE
HURLEY
JENSEN
ABBOTT
COLEMAN
HILLER
E.+L. ROCCO
F. ROCCO
KOCH
RABE
WOODCOCK GOWING
DEAN
HUMPHREY
MORE
WHEAT
LUTHER
MELLEN
ASHTON AND ACKERMAN
ADEE
SAWYER
LAKE
KIRKWOOD
SCALE 1"=10'
PLAT A NEW ADDITION
SCALE 1"=10'
BNA EXTENSION
ROWLEY
MADDOCK
BLACKWOOD
NASSI
F. EATON
A. EATON
PRIESTER
MADDOCK
WAIT
CARTY
ALSAKER
GIBSON
DAVIS
GYNGELL
KUHL
DURGAN
CHASE
JENSEN
WIGG
TEELIN
CROOKS
ADLER
PLAT B NEW ADDITION